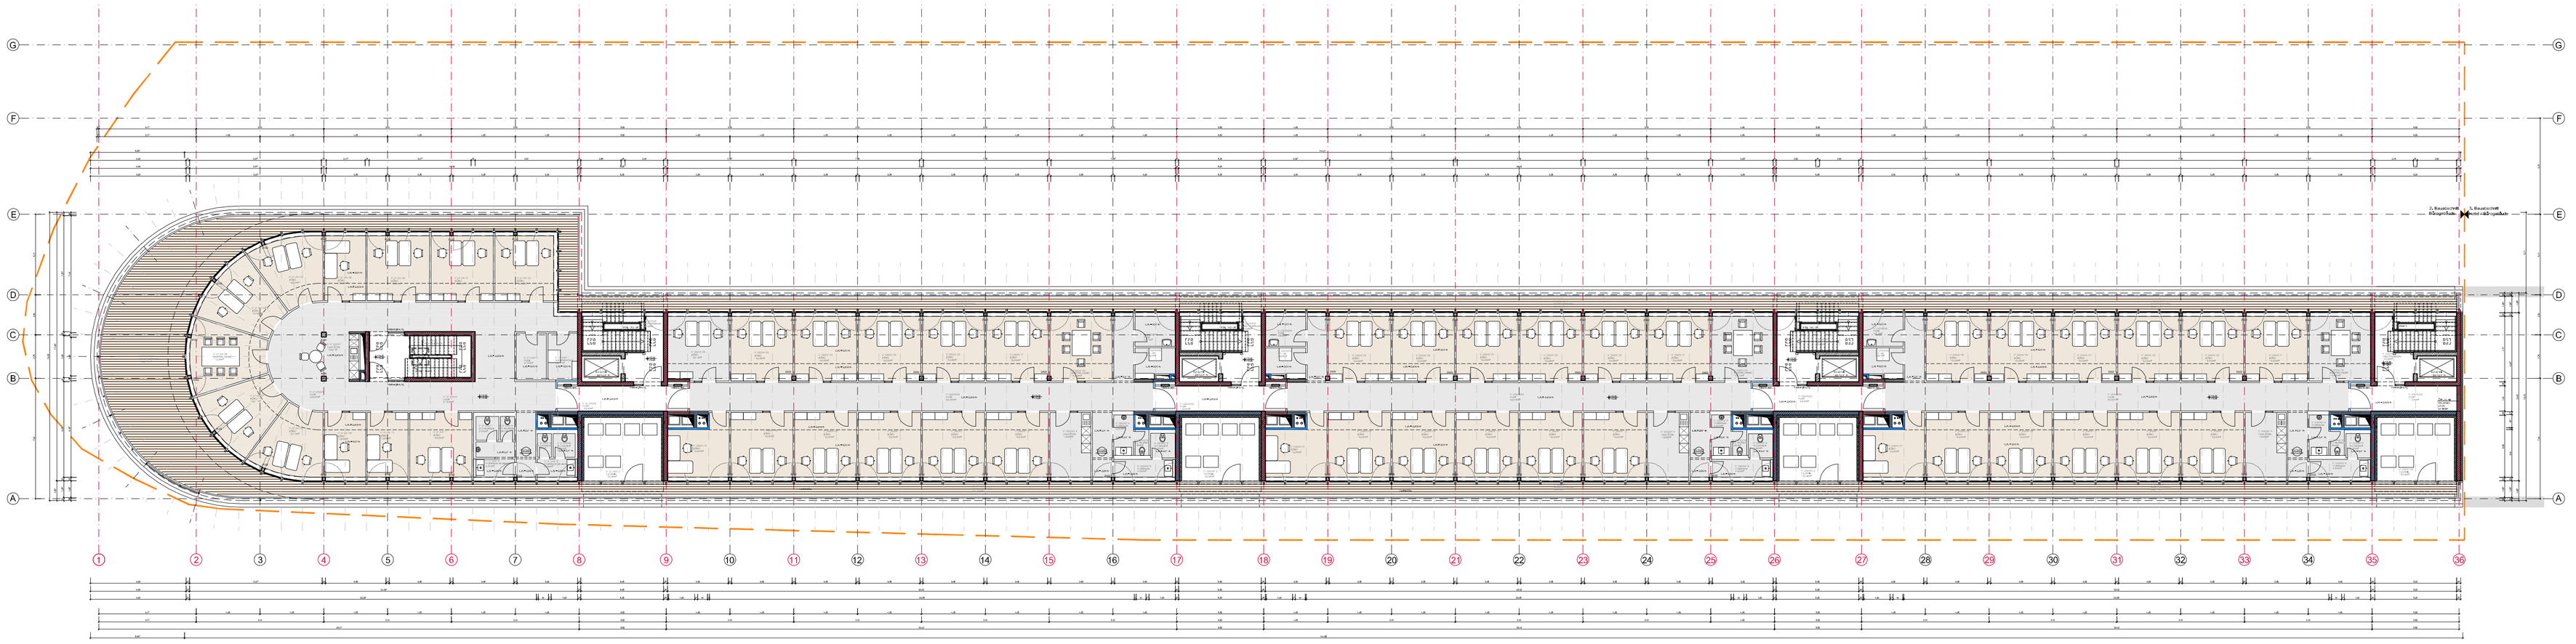

Grundriß Staffelgeschoss M 1:200

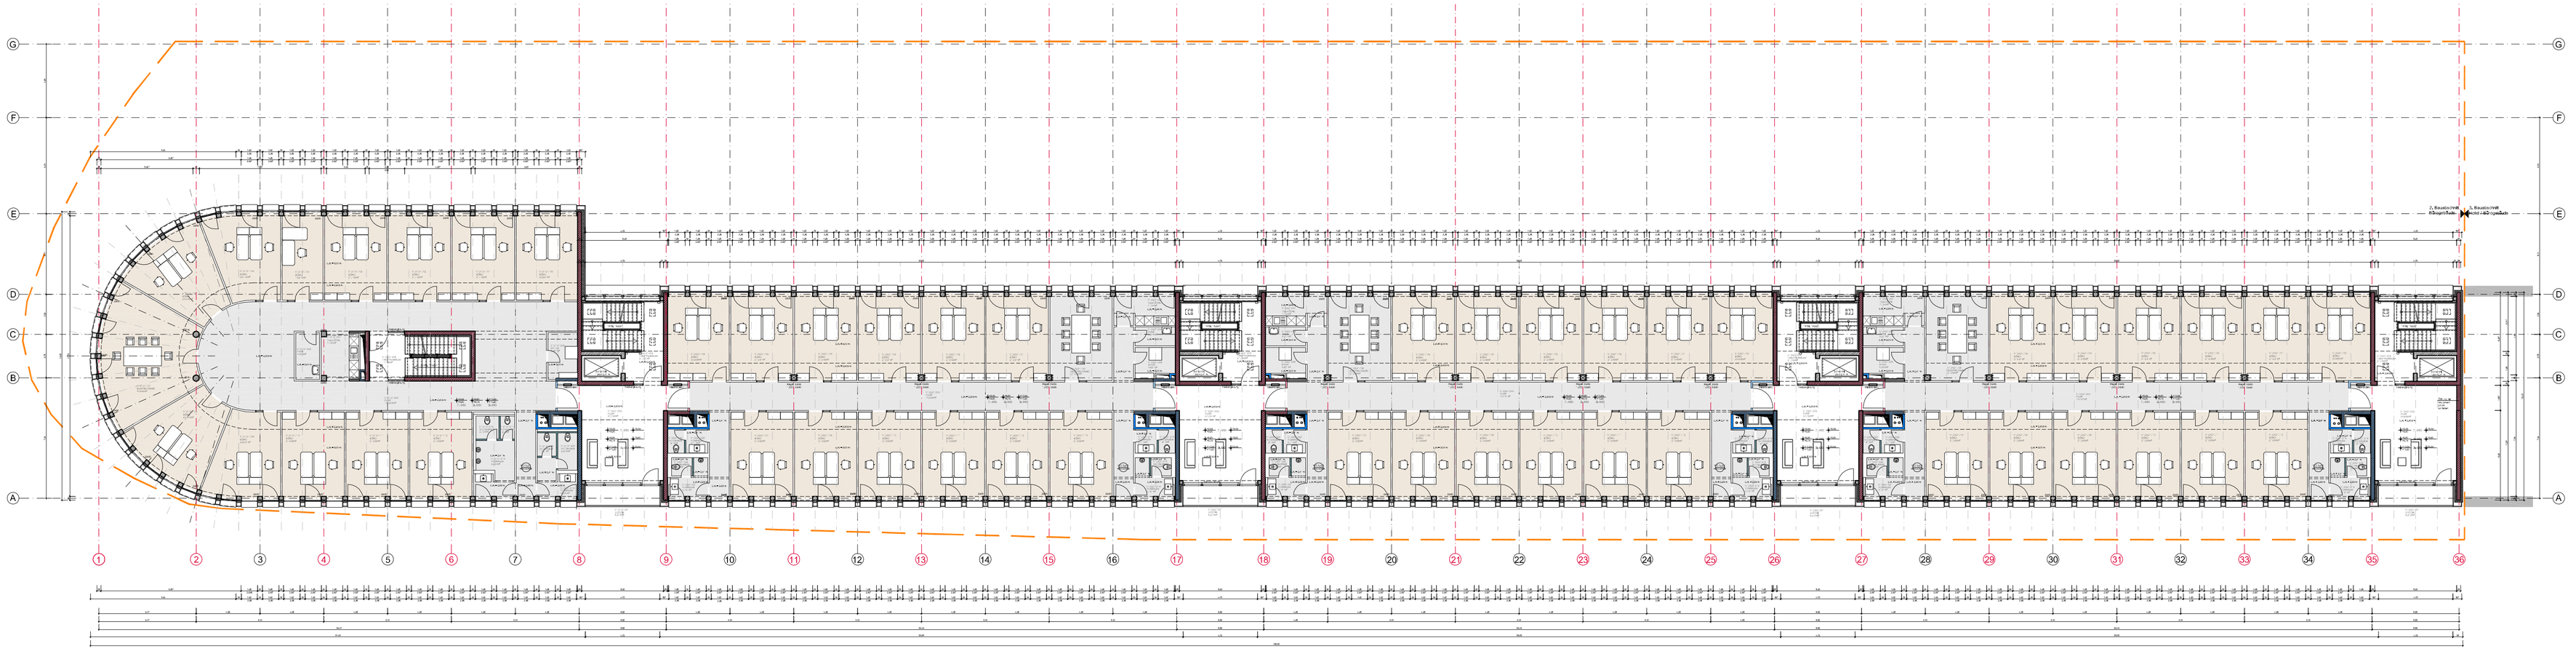

Grundriß Regelgeschoss M 1:200

SCHNITT NR. / ZEICHNG. NR.
ÜBER DER SCHNITTEBENE
UNTER DER SCHNITTEBENE
ANSICHT NR. / ZEICHNG. NR.
BAUTEILFUGE
DETAIL NR. / ZEICHNG. NR.
TÜRNR. (ENTSPR. RAUMNR.) MATERIAL ANFORDERUNG
TÜRNR. (MEHRERE TÜREN pro RAUM)
±0.00 OKFFB
FEUERLÖSCHEINRICHTUNG
-0.10 OKR
ZEICHNUNGSINDEX
±0.00 / -0.10 OKFFB / OKR

STAHLBETON F90-A-BW
MAUERWERK F90-A-BW
GIPSKARTONWAND F90-A-BW
STAHLBETON F90-AB
MAUERWERK F90-AB
GIPSKARTONWAND F90-AB
STAHLBETON
MAUERWERK
GK-Schachtwand F90-AB
UNBEW. BETON
LEICHTMAUERWERK
BETONFERTIGTEIL
PORENBETON
DÄMMUNG
BAUTEIL MIT BEKLEIDUNG
LEICHTBETON
GIPSKARTONWAND
GIPSKARTONWAND BEPLANKUNG H=2.56

FFB	FERTIGFUSSBODEN	WD	WANDDURCHBRUCH	T30	FEUERSCHUTZABSCHL.
RD	ROHDECKE	DD	DECKENDURCHBRUCH	T90	FEUERSCHUTZABSCHL.
BRH	BRÜSTUNGSHÖHE	UD	UNTERZUGSDURCHBRUCH	T90/2	" 2-FLGL.
LRH	LICHTE RAUMHÖHE	BS	BODENSCHLITZ	RDT	RAUCHDICHTE TÜR
		WS	WANDSCHLITZ	LDT	LUFTDICHTE TÜR
		DS	DECKENSCHLITZ		NACHSTRÖMÖFFNUNG
		OL	OBERLICHT	RAV	RAUCHABZUGSVORR.

TÜR- UND BRÜSTUNGSHÖHEN VON OKFFB BIS UKR BZW. OKR (GILT NUR FÜR NEUPLANUNG)

0.00 = 73.00 ü. NN = OKFFB EG

DER AUSFÜHRENDE IST VERPFLICHTET, DEN AUFTRAGGEBER AUF ETWAIGE UNSTIMMIGKEITEN DER AUSFÜHRUNGSUNTERLAGEN HINZUWEISEN. (VOB/B , 3.3) §

INDEX	BEARBEITUNG / VERTEILER	DATUM	GEZEICHNET / UNTERSCHRIFT	INDEX	BEARBEITUNG / VERTEILER	DATUM	GEZEICHNET / UNTERSCHRIFT
					PLANERSTELLUNG	19.03.13	SCH

△ PLAN/VERFASSER/ 1.FACHPLANER INDEX/ VERTEILER △ △ ARCHITEKT bzw 2. FACHPLANER INDEX/ VERTEILER △

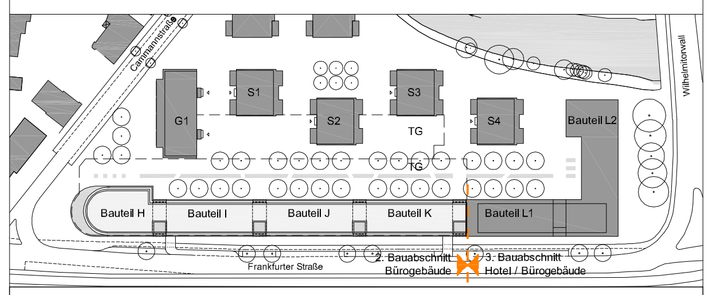

FAGUS GmbH

Hans-Sklenitzerstraße 1 38110 Braunschweig Fon 0531/8014-0 Fax 0531/800-33

BAUHERR DATUM UNTERSCHRIFT

Kaspar Kraemer
Architekten BDA

Am Kiesmann 3 50667 Köln Fon 0221 27 28 7-0 Fax 0221 27 28 7-12

ARCHITEKT DATUM UNTERSCHRIFT

PROJEKT

"FAGUS-Kontor"
Neubau Bürogebäude mit Tiefgarage

PROJEKT NR.	LEISTUNGSPHASE	BAUTEIL	MASSSTAB	PAPIERFORMAT
10935	AUSFÜHRUNG	Alle	1 : 200	DIN A1 +
ZEICHNUNG			ZEICHNUNGSNUMMER	
REGELGESCHOSS / STAFFELGESCHOSS			555-01-05-042	

FACHPLANER / MONTAGEPLAN - WERKSTATTZEICHNUNGSVERFASSER (NICHTZUTREFFENDES BITTE ZU STREICHEN)

PLANVERFASSER DATUM UNTERSCHRIFT